




PROGETTAZIONE DELL'AREA VERDE IN VIA CARMELO MAESTRINI _CASAL BRUNORI_ ROMA

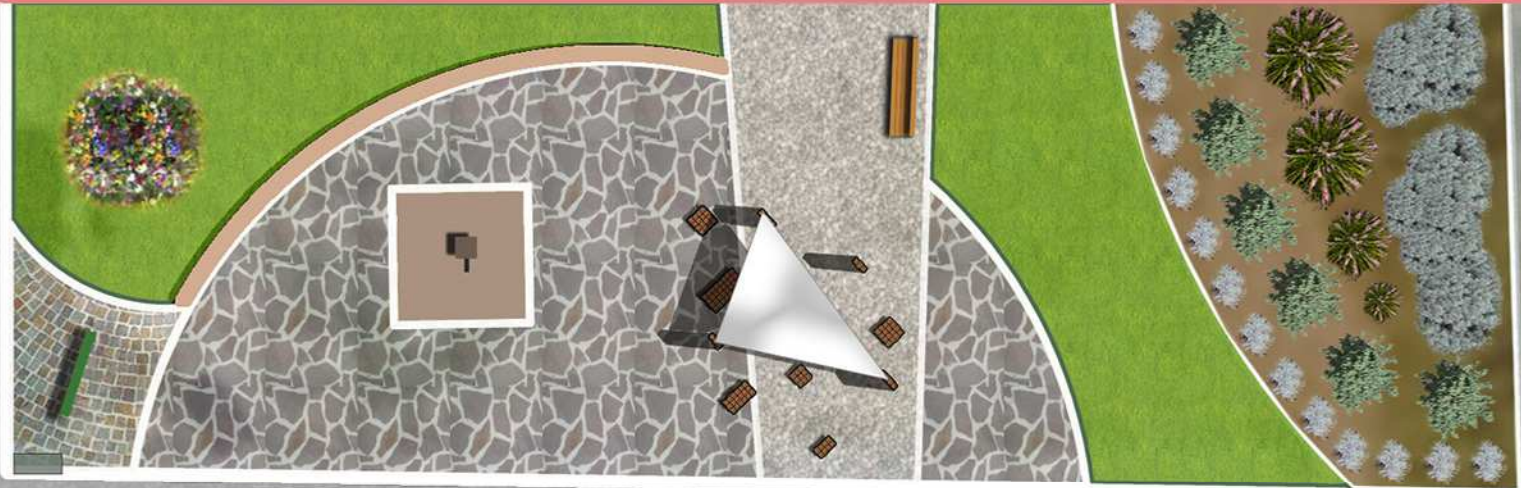

progetto: Arch. Valerio Castellana & Arch. Giulia De Santis
committente: C.d.Q Casal Brunori (Municipio 9-ex 12)

