


# PROGETTAZIONE DELL'AREA VERDE IN VIA CARMELO MAESTRINI \_ CASAL BRUNORI \_ ROMA

progetto: Arch. Valerio Castellana & Arch. Giulia De Santis  
committente: C.d.Q Casal Brunori (Municipio 9-ex 12)

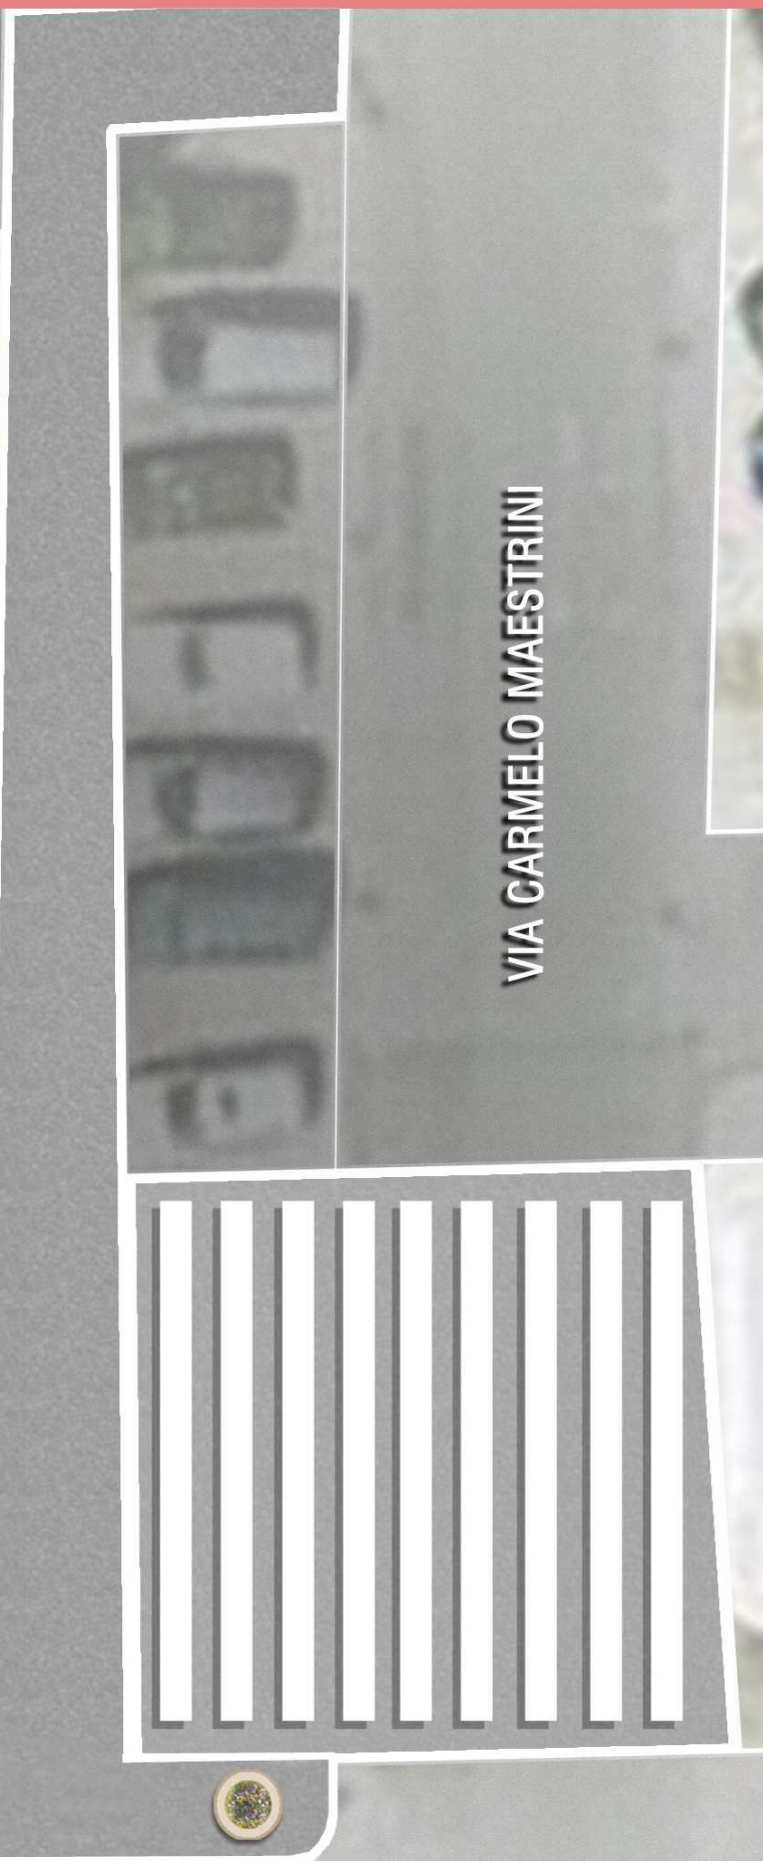

VIA IRIS VERSARI



scala 1:100